



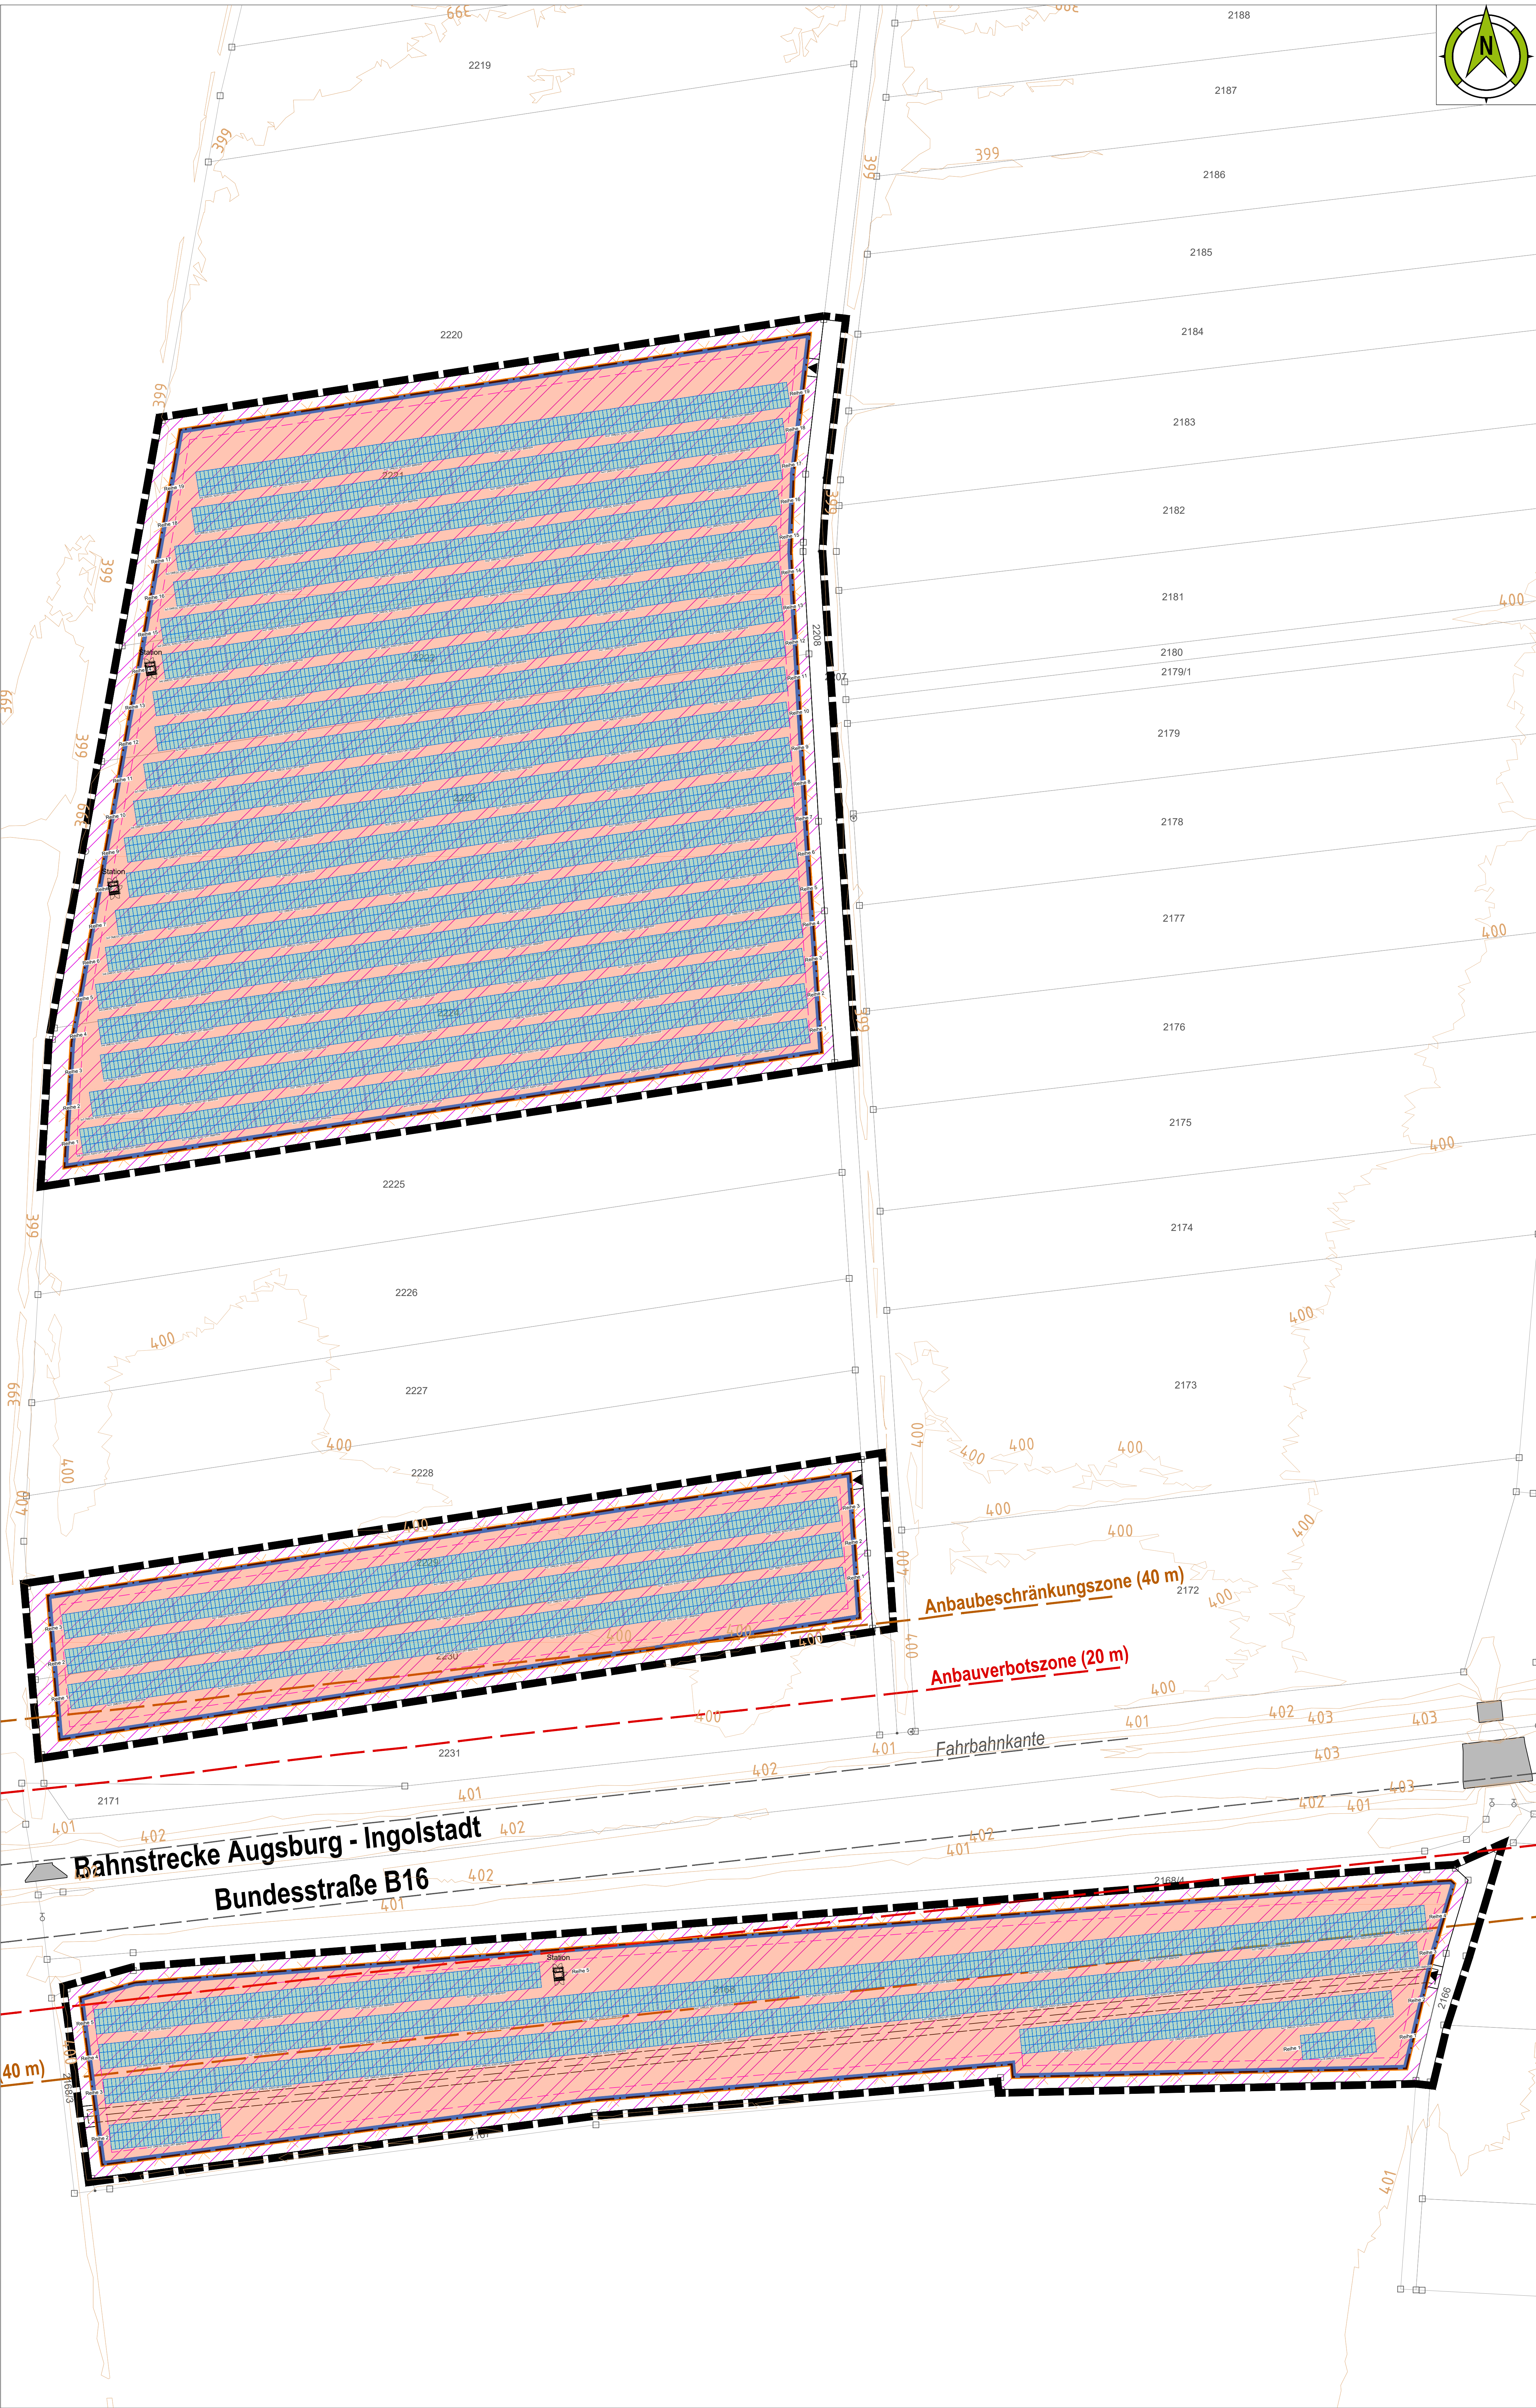

PV-Modul (Grundfläche)

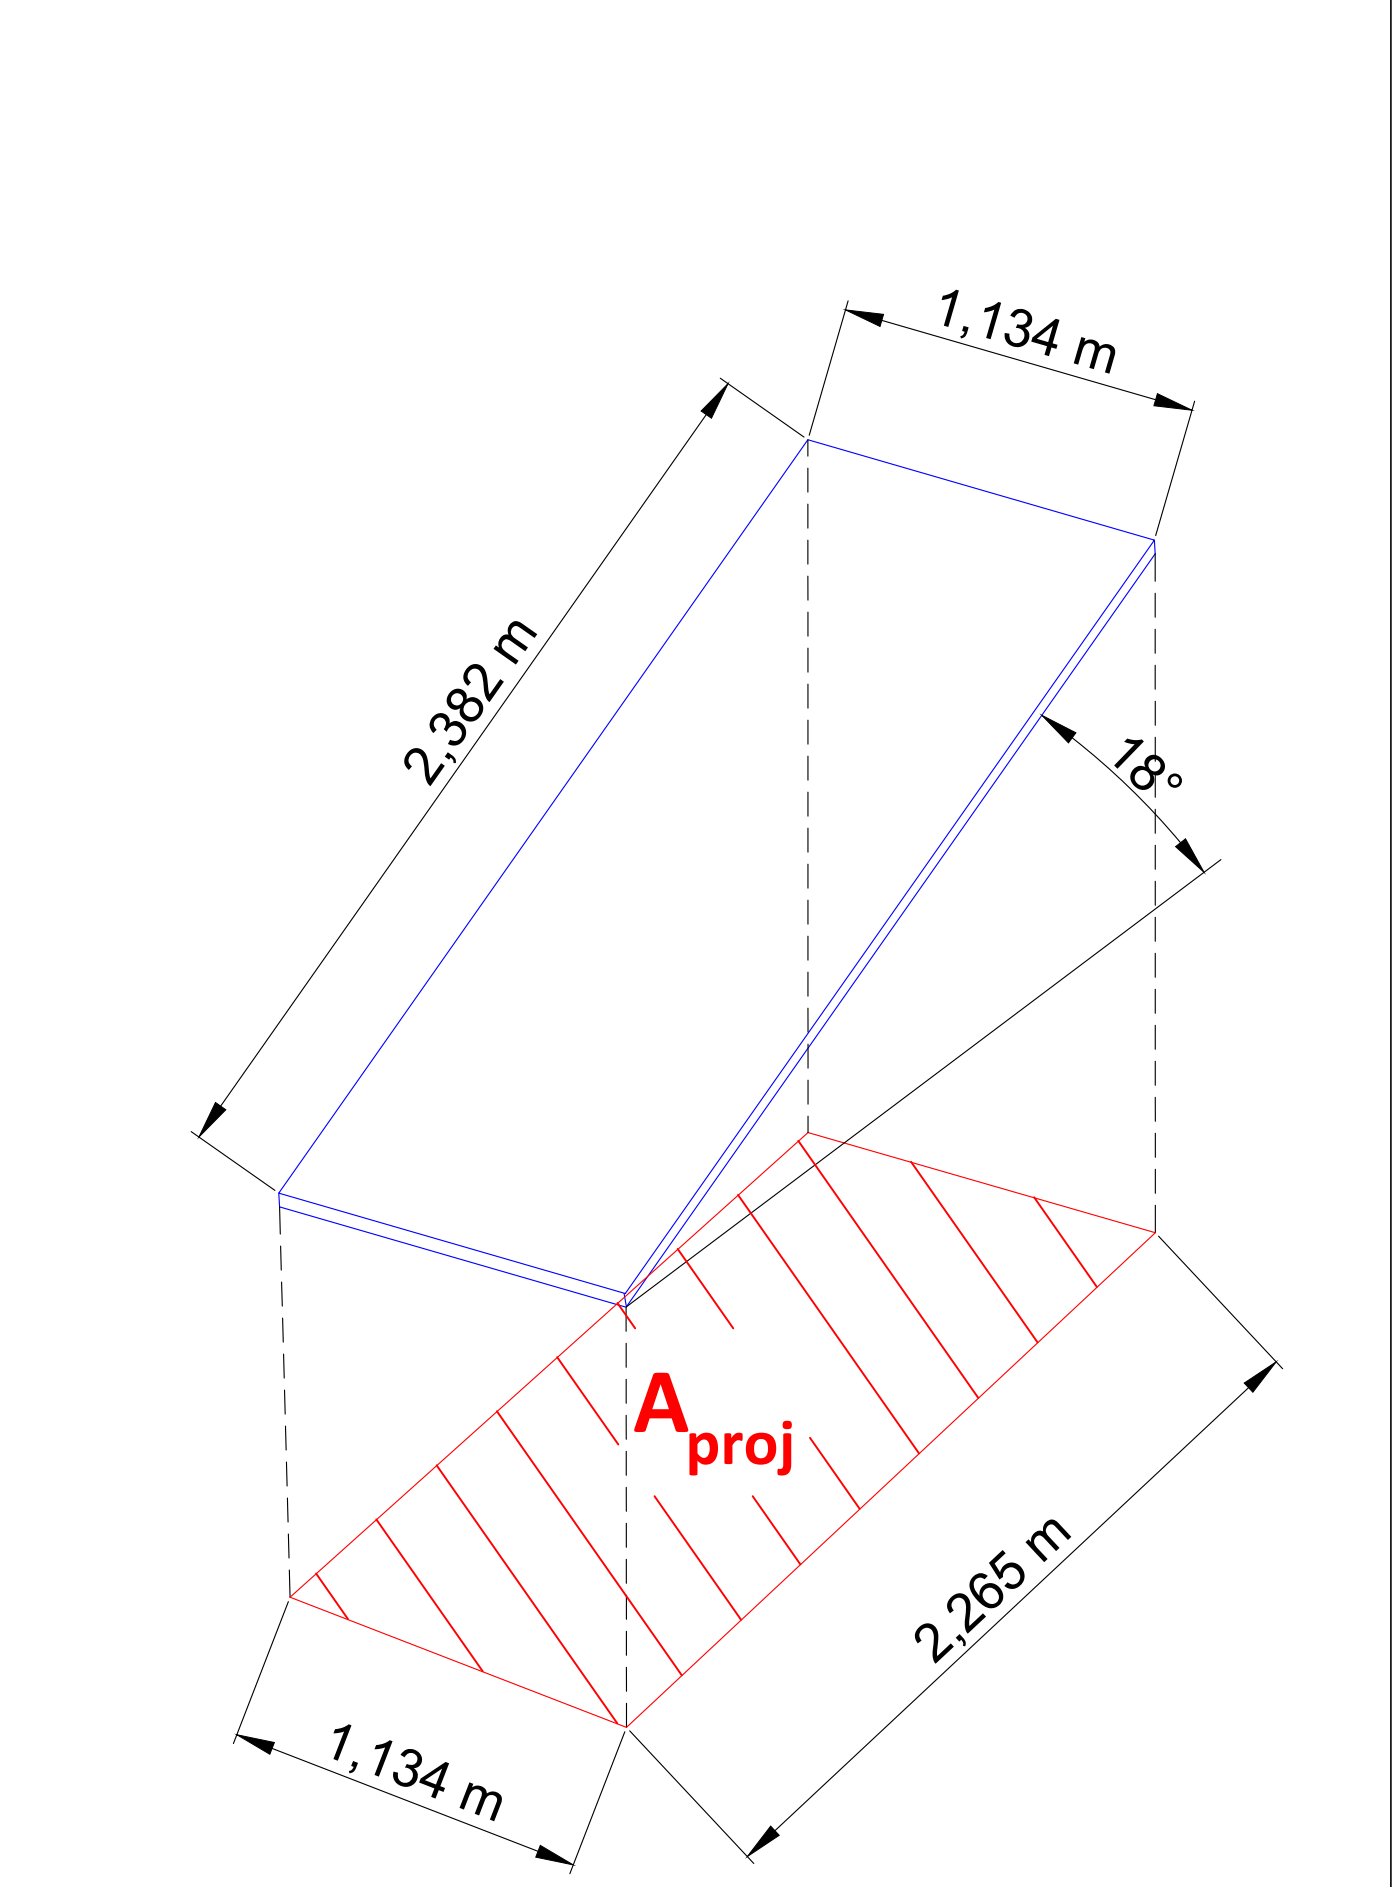


- LEGENDE (legend) :
- BB1 ALKIS-Daten (land parcel data)
 - Baugrenze gemäß BBP (building boundary according to development plan)
 - Geltungsbereich gemäß BBP (Scope of application according to BBP)
 - Bestehende Bauwerke (existing buildings)
 - Zaunanlage (fence system)
 - PV-Module 13.419 Stk. (pv modules)
 - Trafostation (transformer station)

HINWEIS:
Koordinatensystem der Zeichnungsdatei im ETR89 UTM (Zone 32N) System.
Georeferenzierung ist vom Vermesser auf Richtigkeit zu prüfen.

Die Maße und Stückzahlen sind auf der Baustelle eigenverantwortlich zu überprüfen. Alle tragenden Bauteile sind gemäß statischer Berechnung auszuführen. Unstimmigkeiten und Auffälligkeiten sind der Bauleitung unverzüglich vor Arbeitsbeginn mitzuteilen. Dieser Plan ist urheberrechtlich geschützt. Vervielfältigungen und Weitergeben an Dritte sind nur mit ausdrücklicher Genehmigung des Urhebers gestattet. Bei Missbrauch bleiben rechtliche Schritte vorbehalten.
The dimensions and quantities must be independently verified on-site. All load-bearing components must be executed in accordance with the structural calculations. Any discrepancies or irregularities should be promptly reported to the site management before commencing work. This plan is protected by copyright. Reproduction and distribution to third parties are only permitted with the express authorization of the author. Legal action will be taken in the event of misuse.

SNITTZEICHNUNG

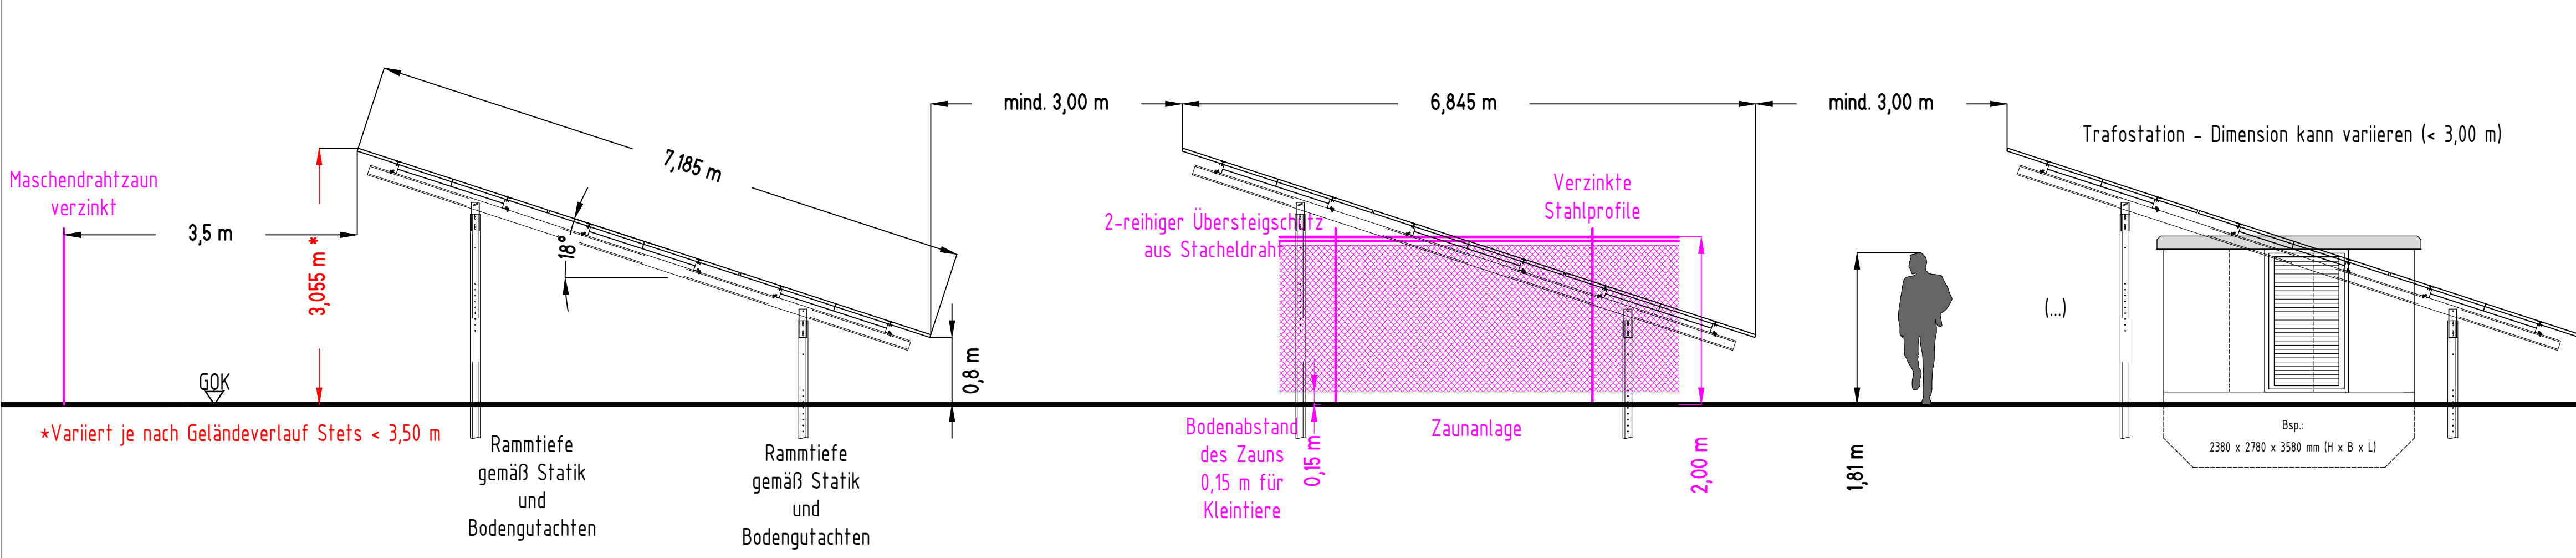

Maßstab: 1:50

INDEX	DATUM	ÄNDERUNG (Amendment)			NAME
PROJEKT (project): SOLARPARK GENDERKINGEN					
AUFTRAGGEBER (customer): actensys GmbH & Co. KG Zur Schönhalde 10 89352 Ellzee					
PLANBEZEICHNUNG (plan title): Vorhaben- und Erschließungsplan					
GEZEICHNET: MM	GEPRÜFT: -	DATUM: 19.08.2025	MAßSTAB: 1:700	FORMAT: DIN A0	PLAN-NR.: VEP-01
actensys GmbH Zur Schönhalde 10 D-89352 Ellzee fon. +49 (0) 8283 99998 0 fax. +49 (0) 8283 99998 299 info@actensys.de		Geschäftsstelle Weilheim Holzofenstraße 19 D-82362 Weilheim fon. +49 (0) 881 600950 0 fax. +49 (0) 881 600950 299 www.actensys.de			
 actensys ACTIVE PROJECTS. EASY TO USE.					